



( ) ORÇAMENTO ( ) CONHECIMENTO  
 ( ) APROVAÇÃO ( ) EXECUÇÃO

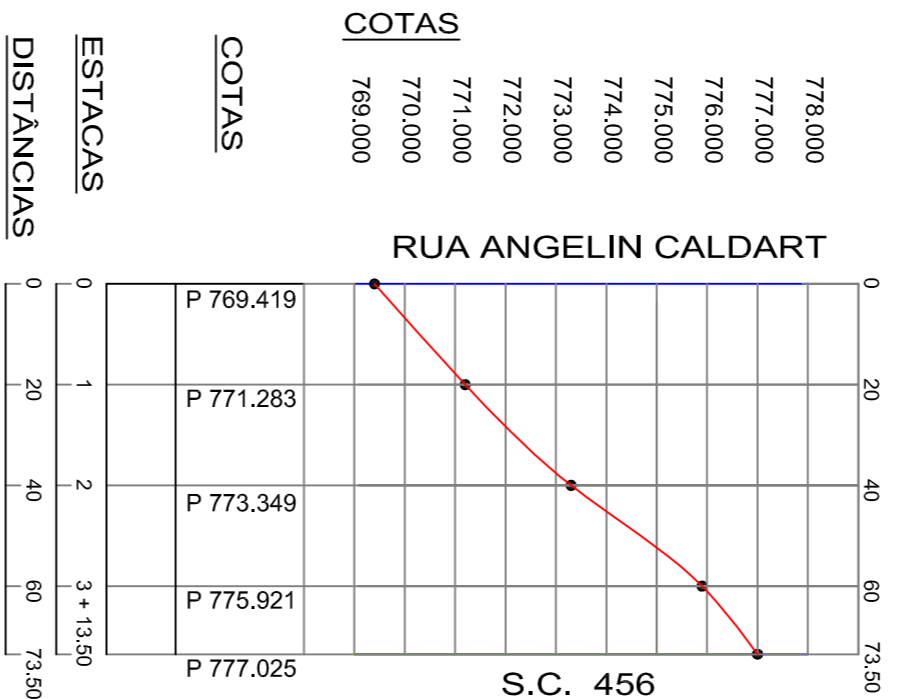

PERFIL DA RUA BENTO RUFINO  
 ESCALA: H=1/1.000 V=1/100

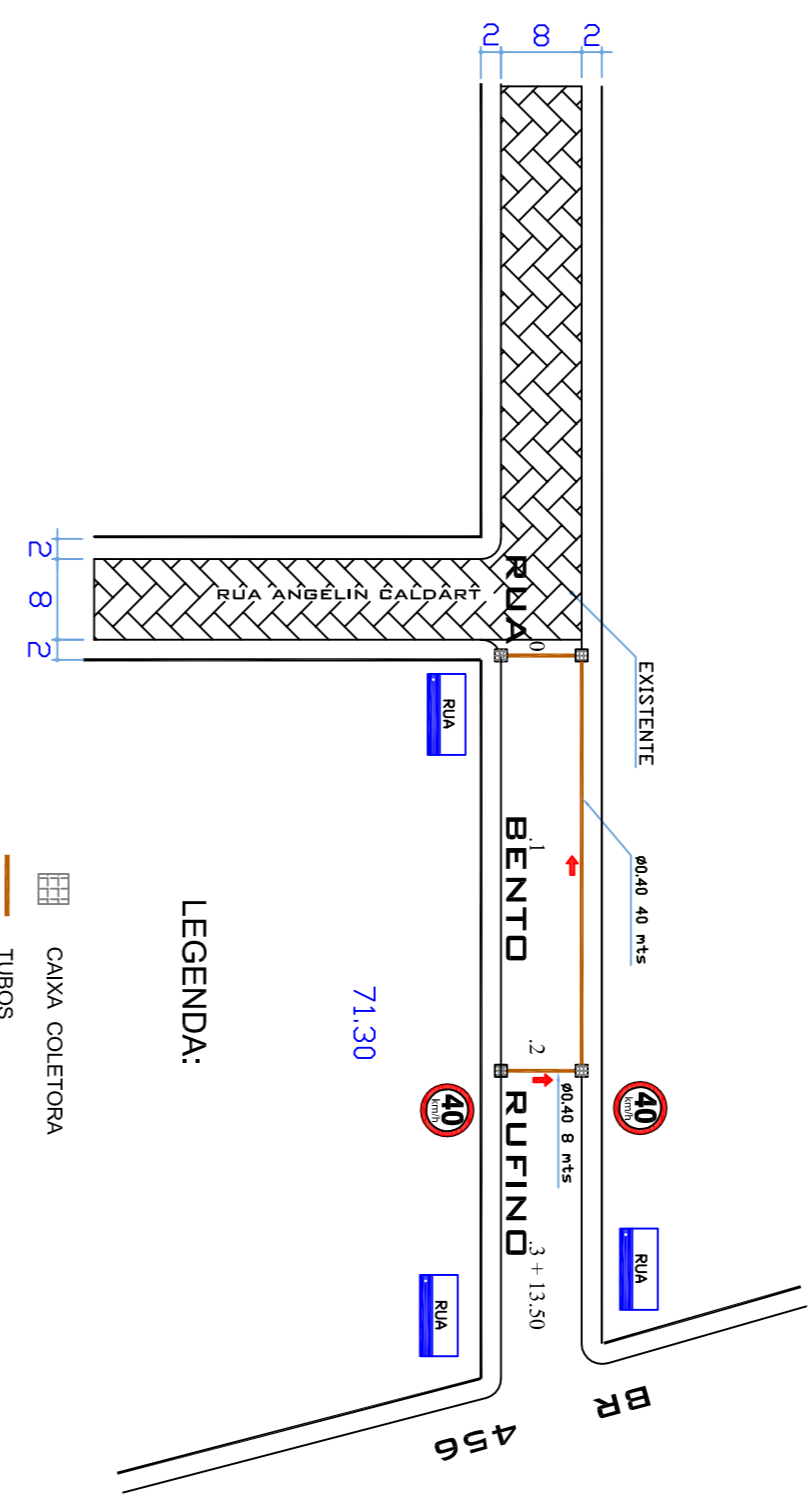

- LEGENDA:
- CAIXA COLETORES
  - TUBOS
  - 0 .1 ESTACAS A CADA 20 METROS
  - INDICAÇÃO DO CALÇAMENTO DA ÁGUA PLUVIAL
  - PLACA DE INDICAÇÃO VELOCIDADE
  - PLACA DE NOMENCLATURA DA RUA

**CALÇAMENTO DA RUA BENTO RUFINO**  
 INÍCIO CALÇAMENTO .....ESTACA 0  
 FIM CALÇAMENTO .....ESTACA 3+ 13.50 MTS  
 CALÇAMENTO COM PEDRA IRREGULAR.....592,50 M<sup>2</sup>  
 MEIO-FIO.....151,60 MT.  
 CAIXAS COLETORES.....2 UNID.  
 LARGURA.....DA ESTACA 0 ATÉ A 3= 60 MTS.

ASSOCIAÇÃO DOS MUNICÍPIOS DO  
 PLANALTO SUL DE STA. CATARINA

**AMPLASC**

MUNICÍPIO: MONTE CARLO - SC

PROJETO: CALÇAMENTO COM PEDRA IRREGULAR

LOCAL: RUA BENTO RUFINO CALÇAMENTO: 592,50M<sup>2</sup>

MEIO FIO: 151,60 M CAIXAS COLETORES: 02 UN TUBOS 6"40 48,00M

DATA: MARÇO/2010	DESENHISTA: <b>LUCHIANA JOSUE NILO</b>	RESP. TÉCNICO: <b>JULIANA ALST. B. DENCI</b>	RESP. TÉCNICO: <b>NORBERTO KORB</b>
ESCALA CAD: 1:750	FRANQUEIA: <b>01-03</b>	ORÇ. ENCL. 1:25	ORÇ. TOMBAMENTO
ESCALA: 1:750		ENCL. CIVIL	