
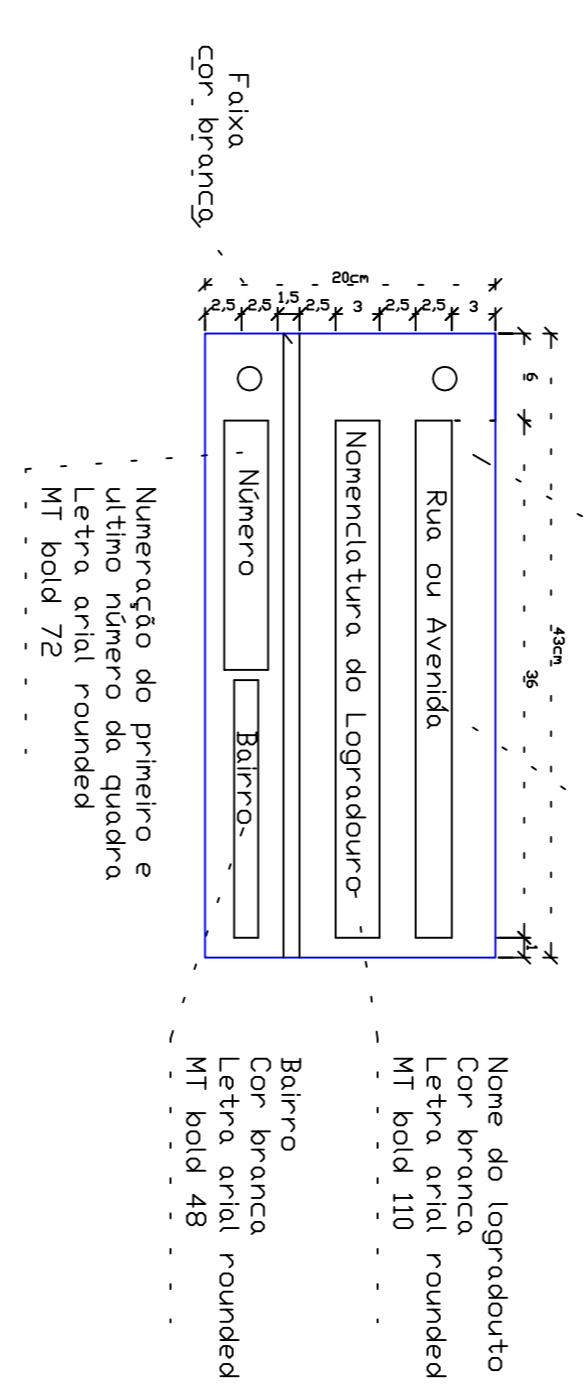
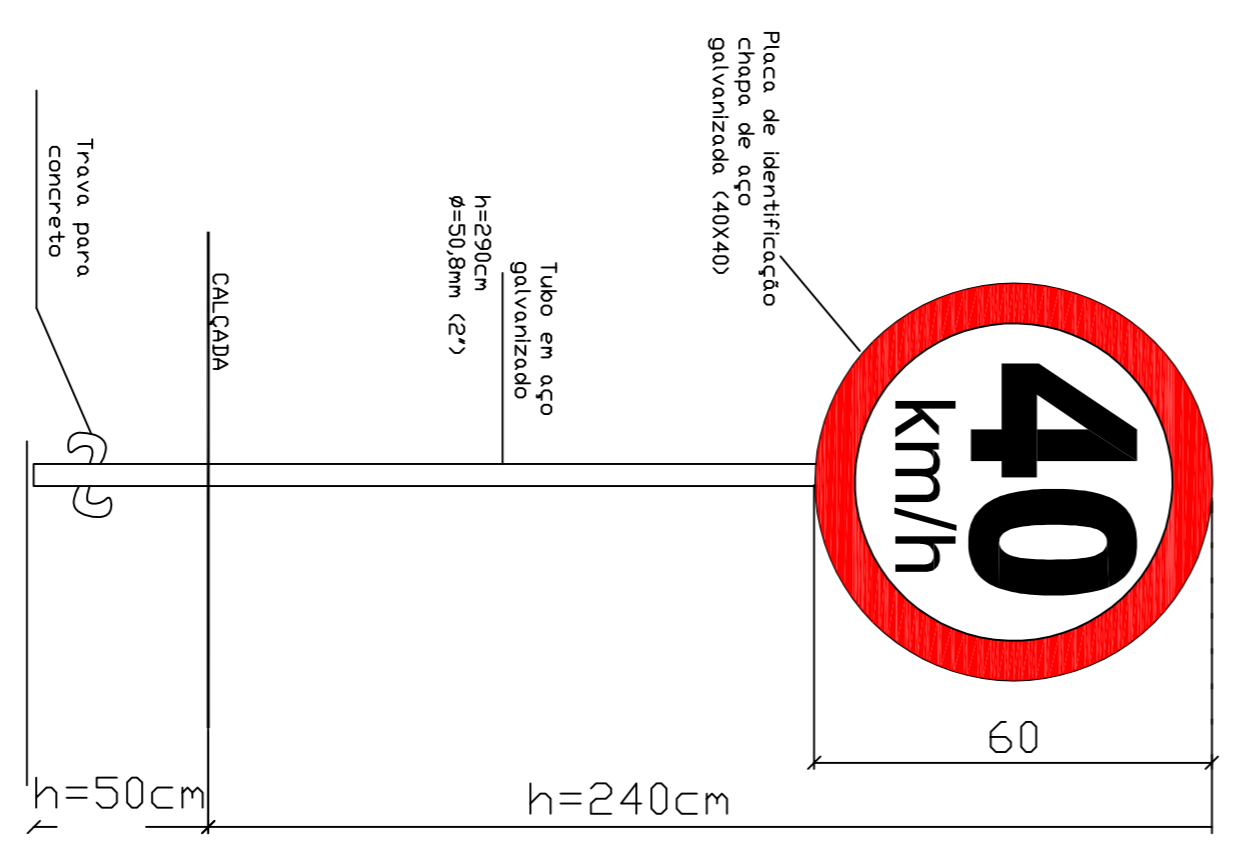
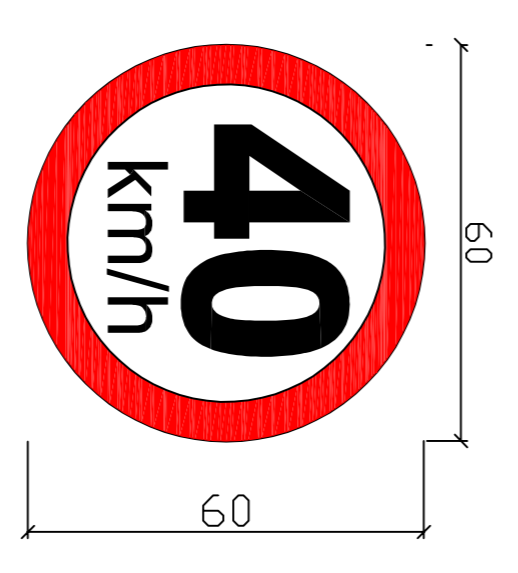
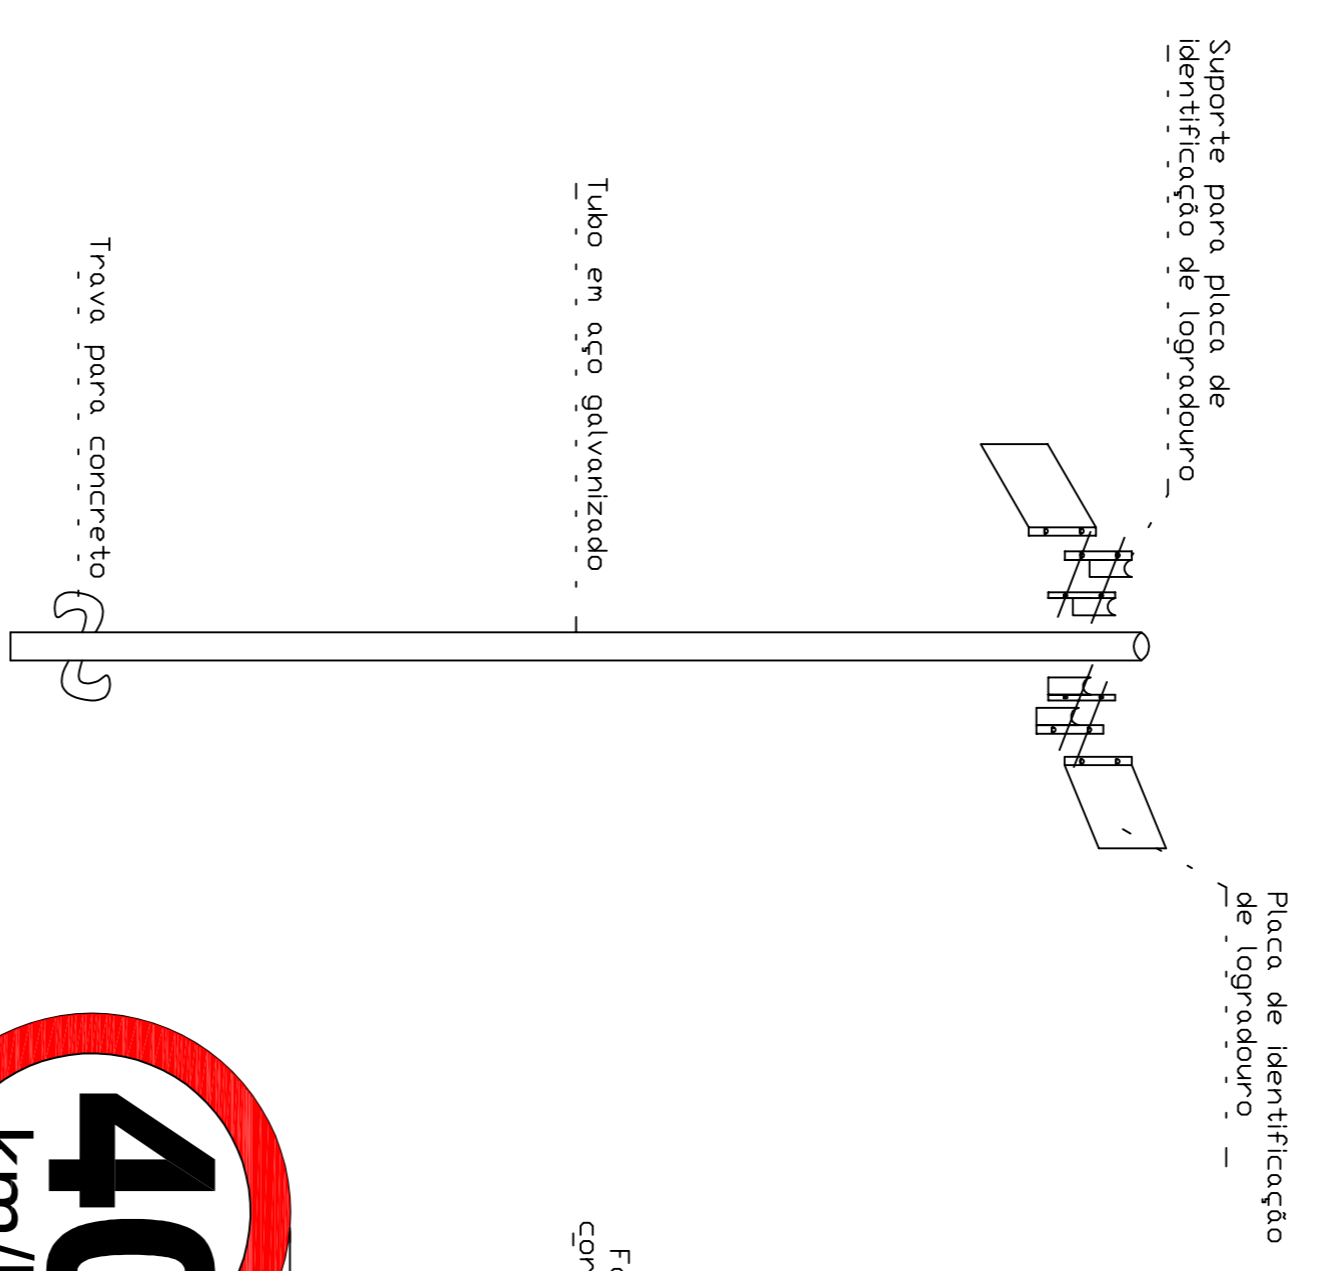


() ORÇAMENTO () CONHECIMENTO
 () APROVAÇÃO () EXECUÇÃO

CBMS 21

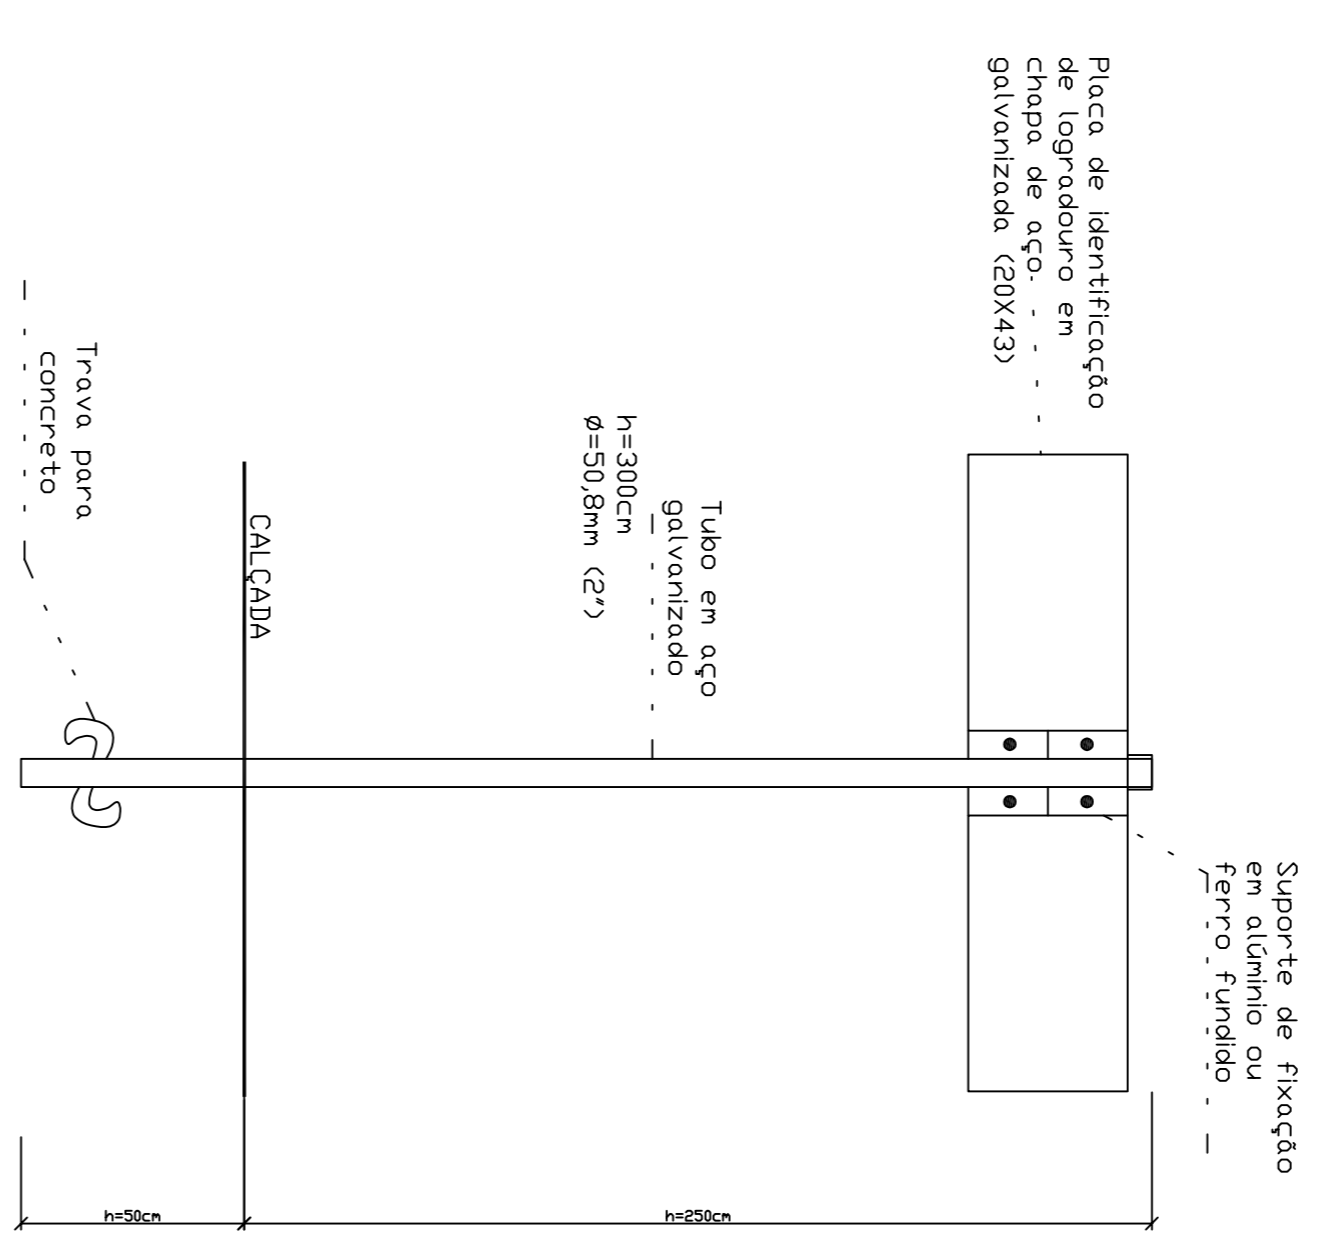

ASSOCIAÇÃO DOS MUNICÍPIOS DO PLANALTO SUL DE STA. CATARINA			
MUNICÍPIO: MONTE CARLO - SC			
PROJETO: PLACAS DE INDICAÇÃO DE VELOCIDADE			
LOCAL: RUA BENTO RUFINO			
TÍTULO: DETALHAMENTO PLACA DE INDICAÇÃO DE VELOCIDADE E NOMENCLATURA DE RUA			
DATA: 17/90	DESENHISTA: JOSÉ AZEVO	RESP. TÉCNICO: JULIANA AÍSI B. GENCI	RESP. TÉCNICO: NORBERTO KORB
ESCALA CAD: 1:750	FRANQUÍIA: FRANQUÍIA	CREA: ENG. 03-03	CREA: ENG. 03-03
ESCALA: 1:750			

AMPLASC